




Einverständnis Grundeigentümer

Parz. Nr.	Eigentümer	Unterschrift
906	Politische Gemeinde Thusis	
1049	Politische Gemeinde Thusis	

Rodungsplan 1: 1'000



Übersichtsplan 1: 10'000

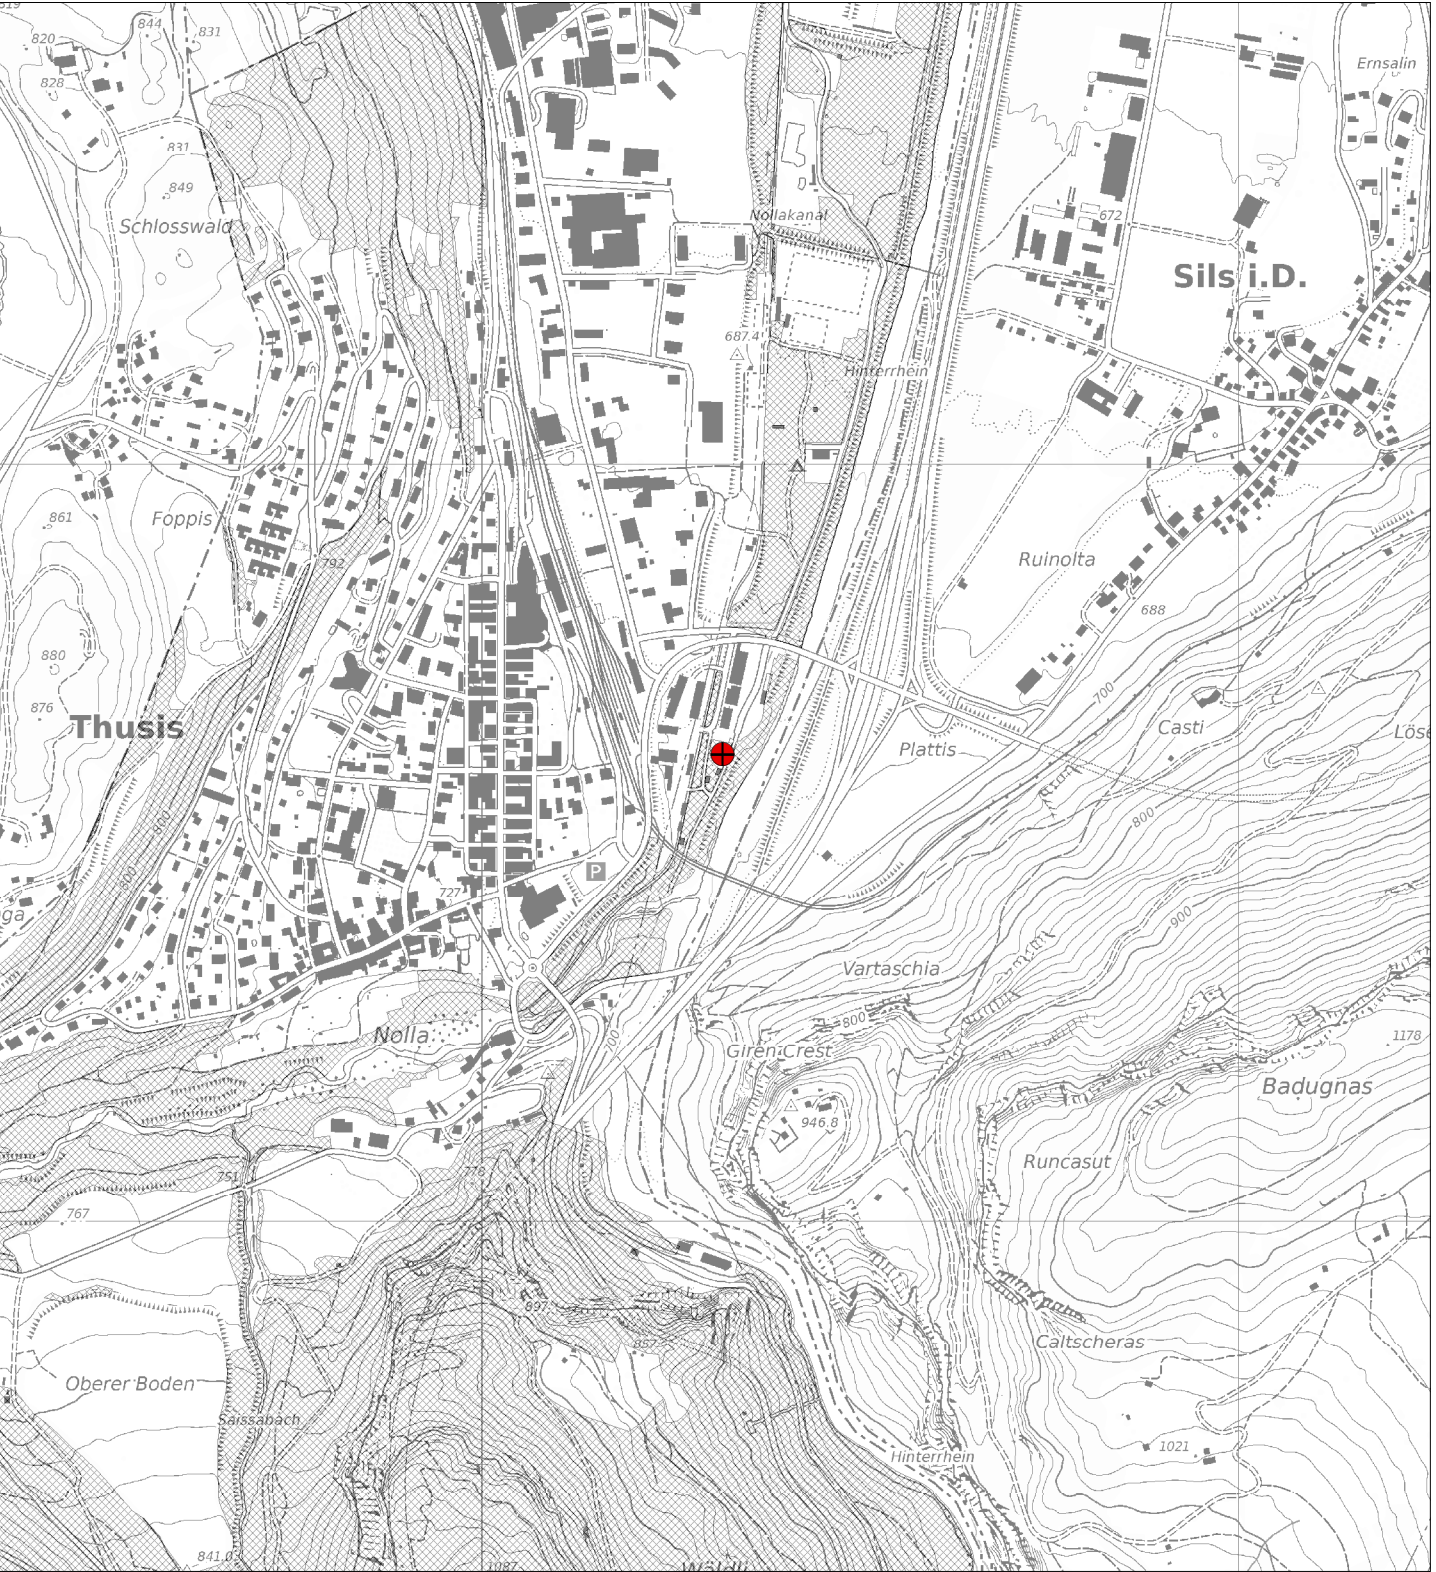

Legende

Rodungsflächen 2753320 / 1173617

Rodung

Rodung permanent 1'856.6 m²

Hinweise

- Gemeindegrenze
- Baugebiet
- Wald
- Gewässer
- RhB Bahngleise

Quelle:
Amtliche Vermessung (AV), Gemeinde Sils i. D., Kanton Graubünden, 08.11.2018.
Amtliche Vermessung (AV), Gemeinde Thusis, Kanton Graubünden, 16.02.2018.
Basisplan der amtlichen Vermessung (BP-AV), Kanton Graubünden, Mai 2017.