








Planausschnitte Fraktion Thusis, 24.06.2024

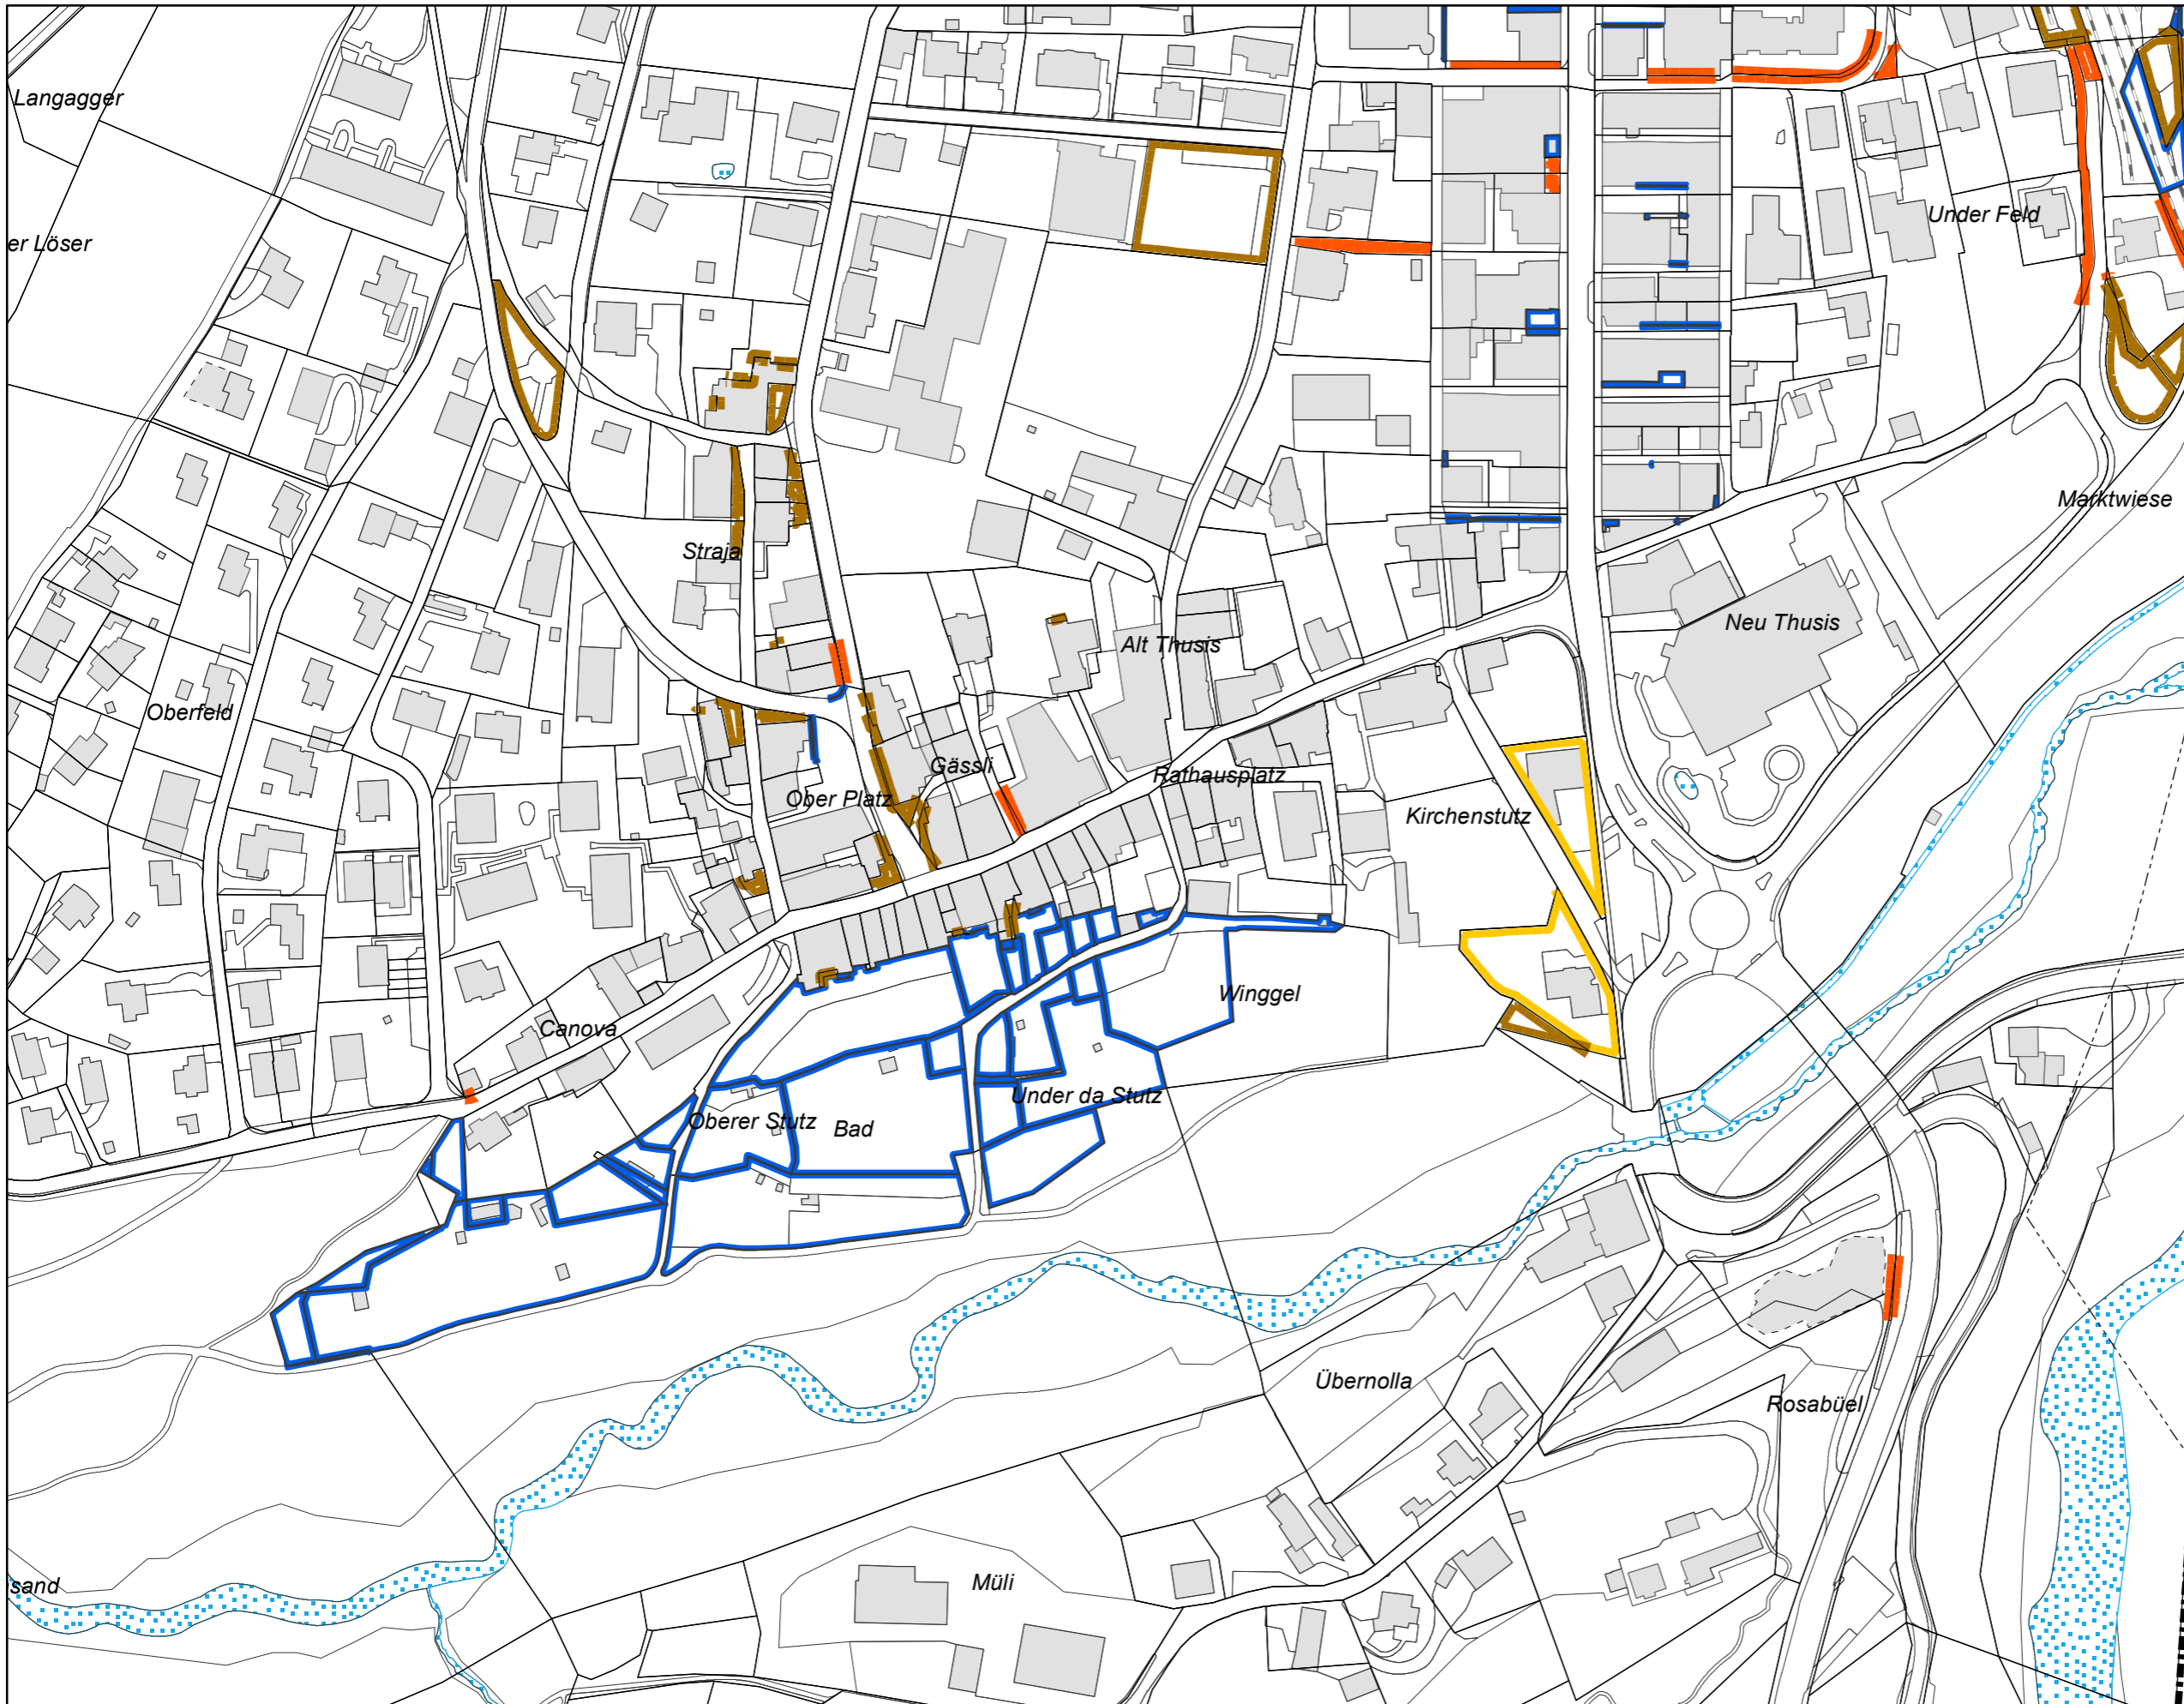

- Planungsmassnahmen
-  Einzonungsflächen nicht abgabepflichtig
 -  Einzonungsflächen abgabepflichtig
 -  Auszonungsflächen
 -  Um- / Aufzonungsflächen nicht abgabepflichtig
 -  Um- / Aufzonungsflächen abgabepflichtig
 -  gesetzlich sichergestellte Verfügbarkeit