


Planausschnitte Fraktion Thusis, 24.06.2024

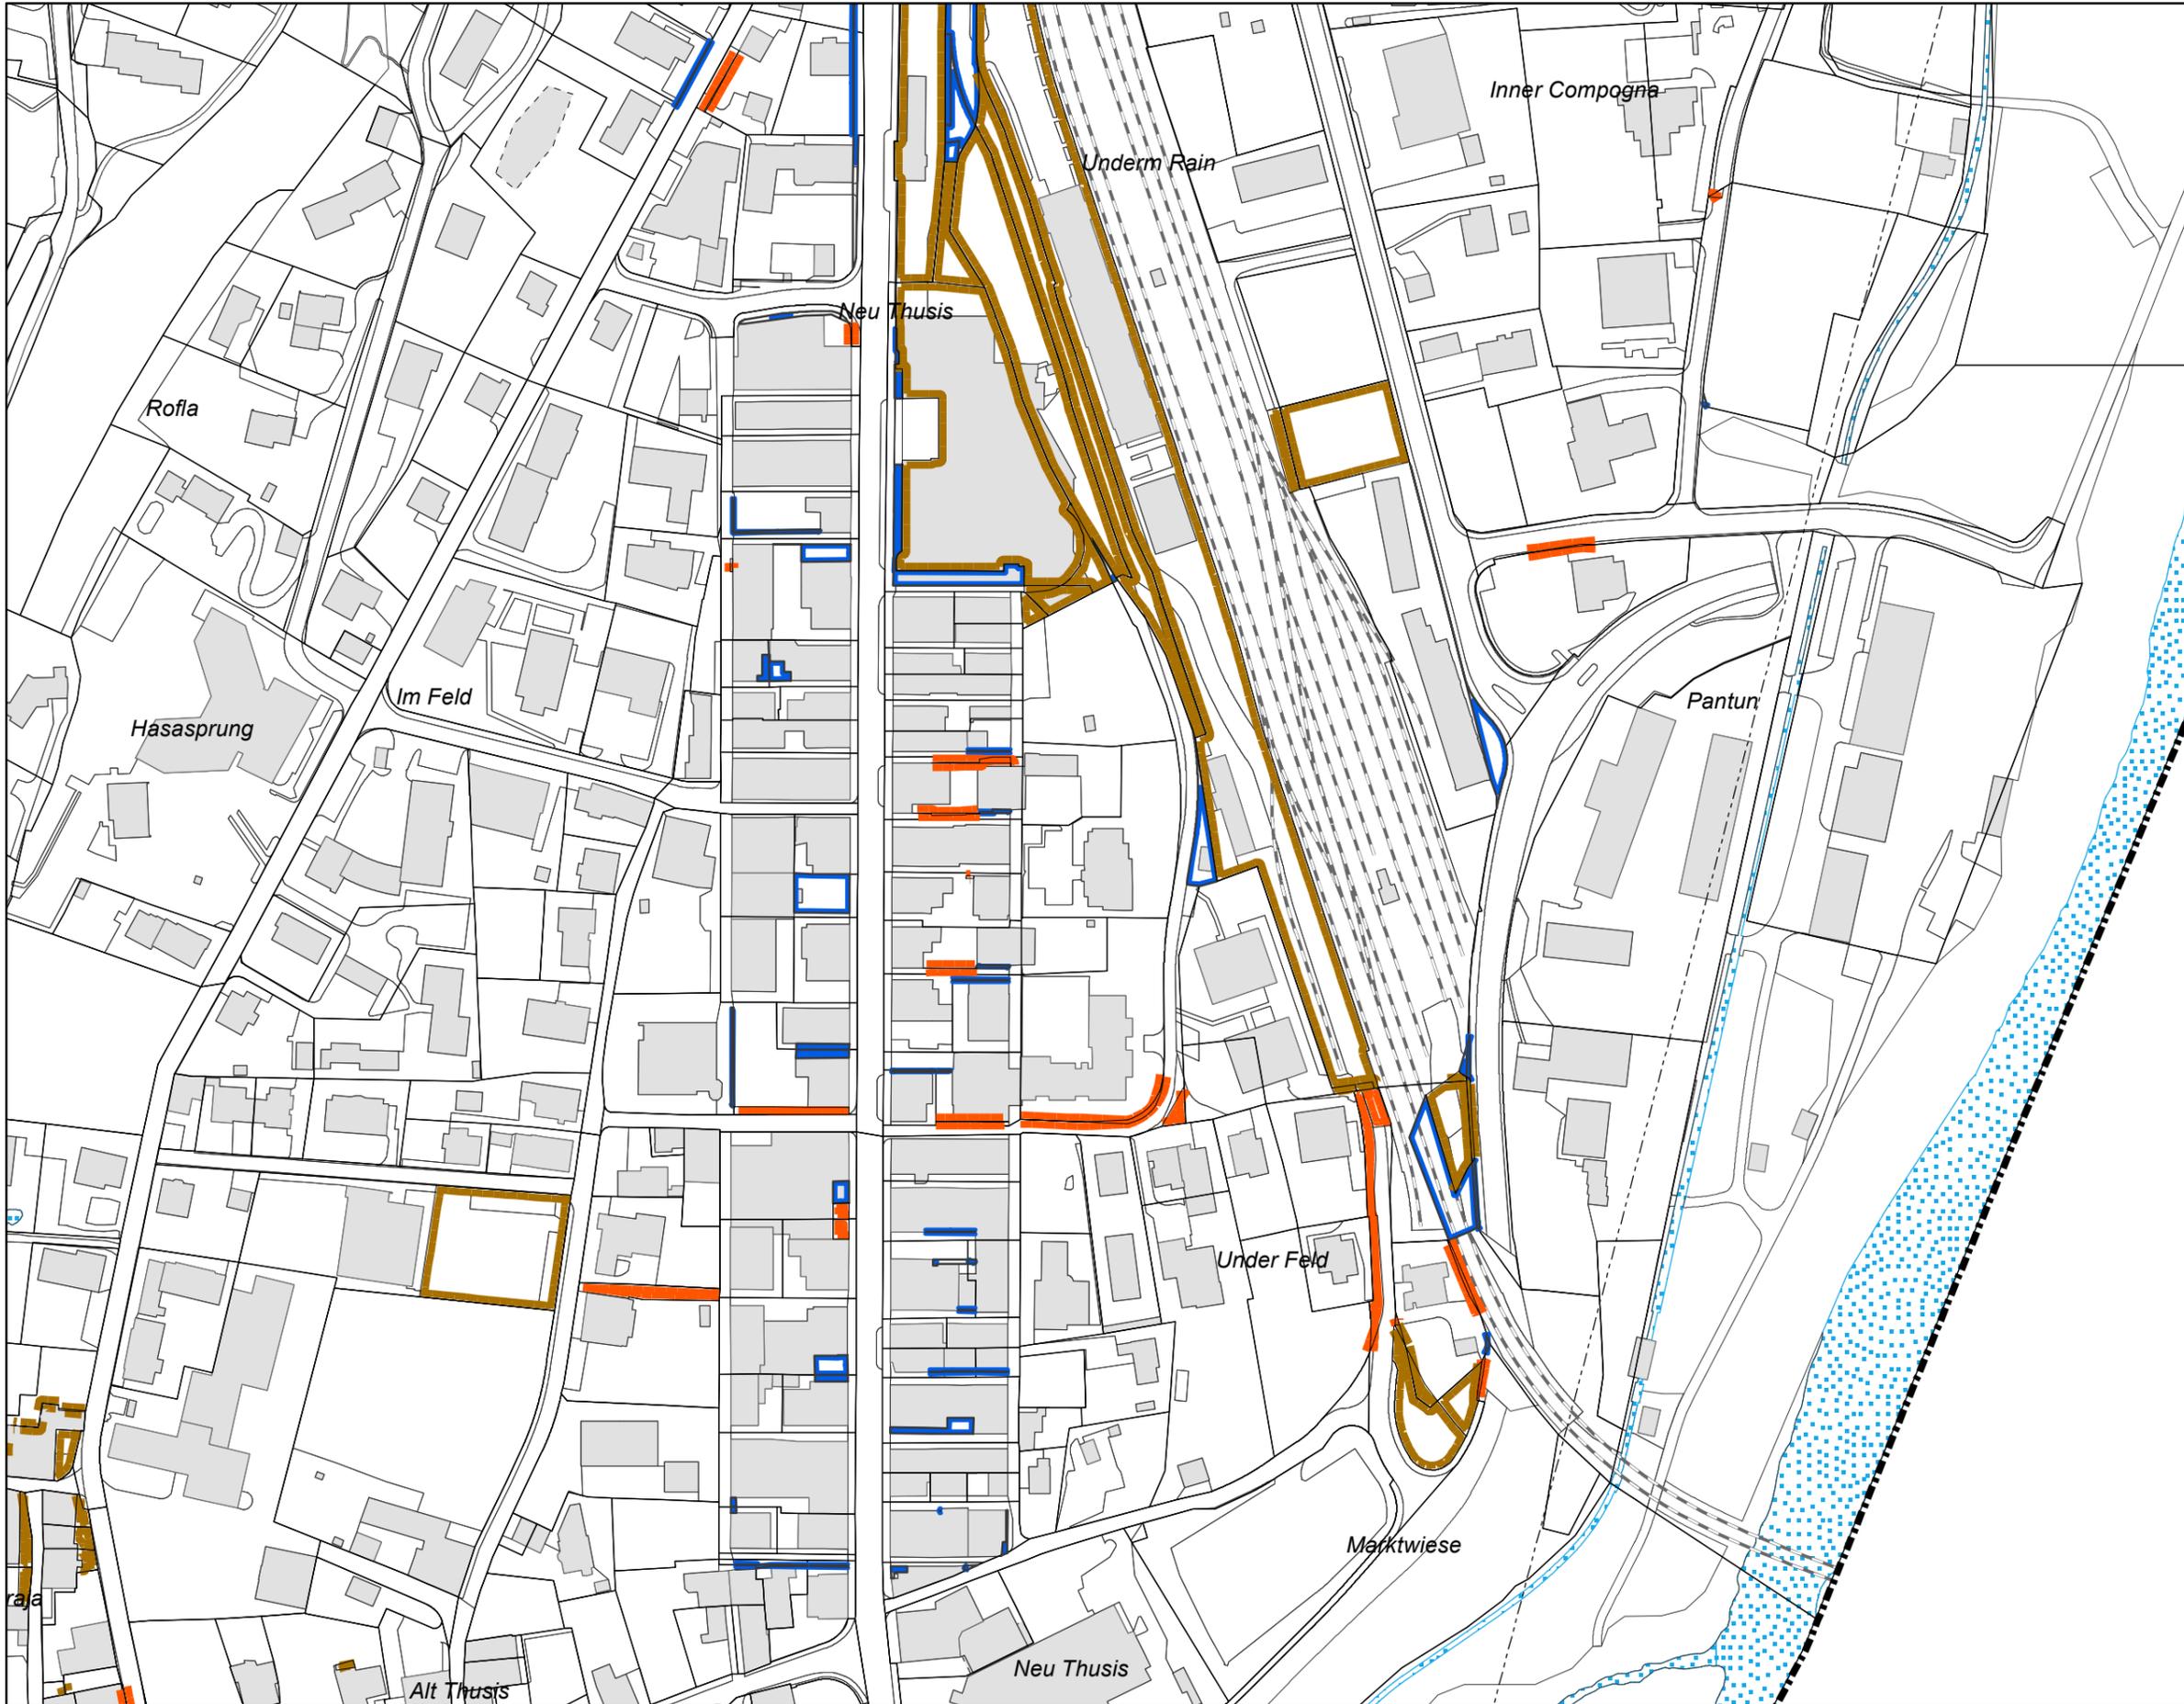

- Planungsmassnahmen
-  Einzonungsflächen nicht abgabepflichtig
  -  Einzonungsflächen abgabepflichtig
  -  Auszonungsflächen
  -  Um- / Aufzonungsflächen nicht abgabepflichtig
  -  Um- / Aufzonungsflächen abgabepflichtig
  -  gesetzlich sichergestellte Verfügbarkeit

N  
1:2'000