


Gemeinde Thusis, Gesamtrevision Ortsplanung **Beschlussfassung Urnengemeinde**

Beilage: Übersicht Ein-, Auf- und Umzonungsflächen, Festlegungen zur Mehrwertabgabe und Baulandmobilisierung

Planausschnitte Fraktion Thusis, 26.08.2024

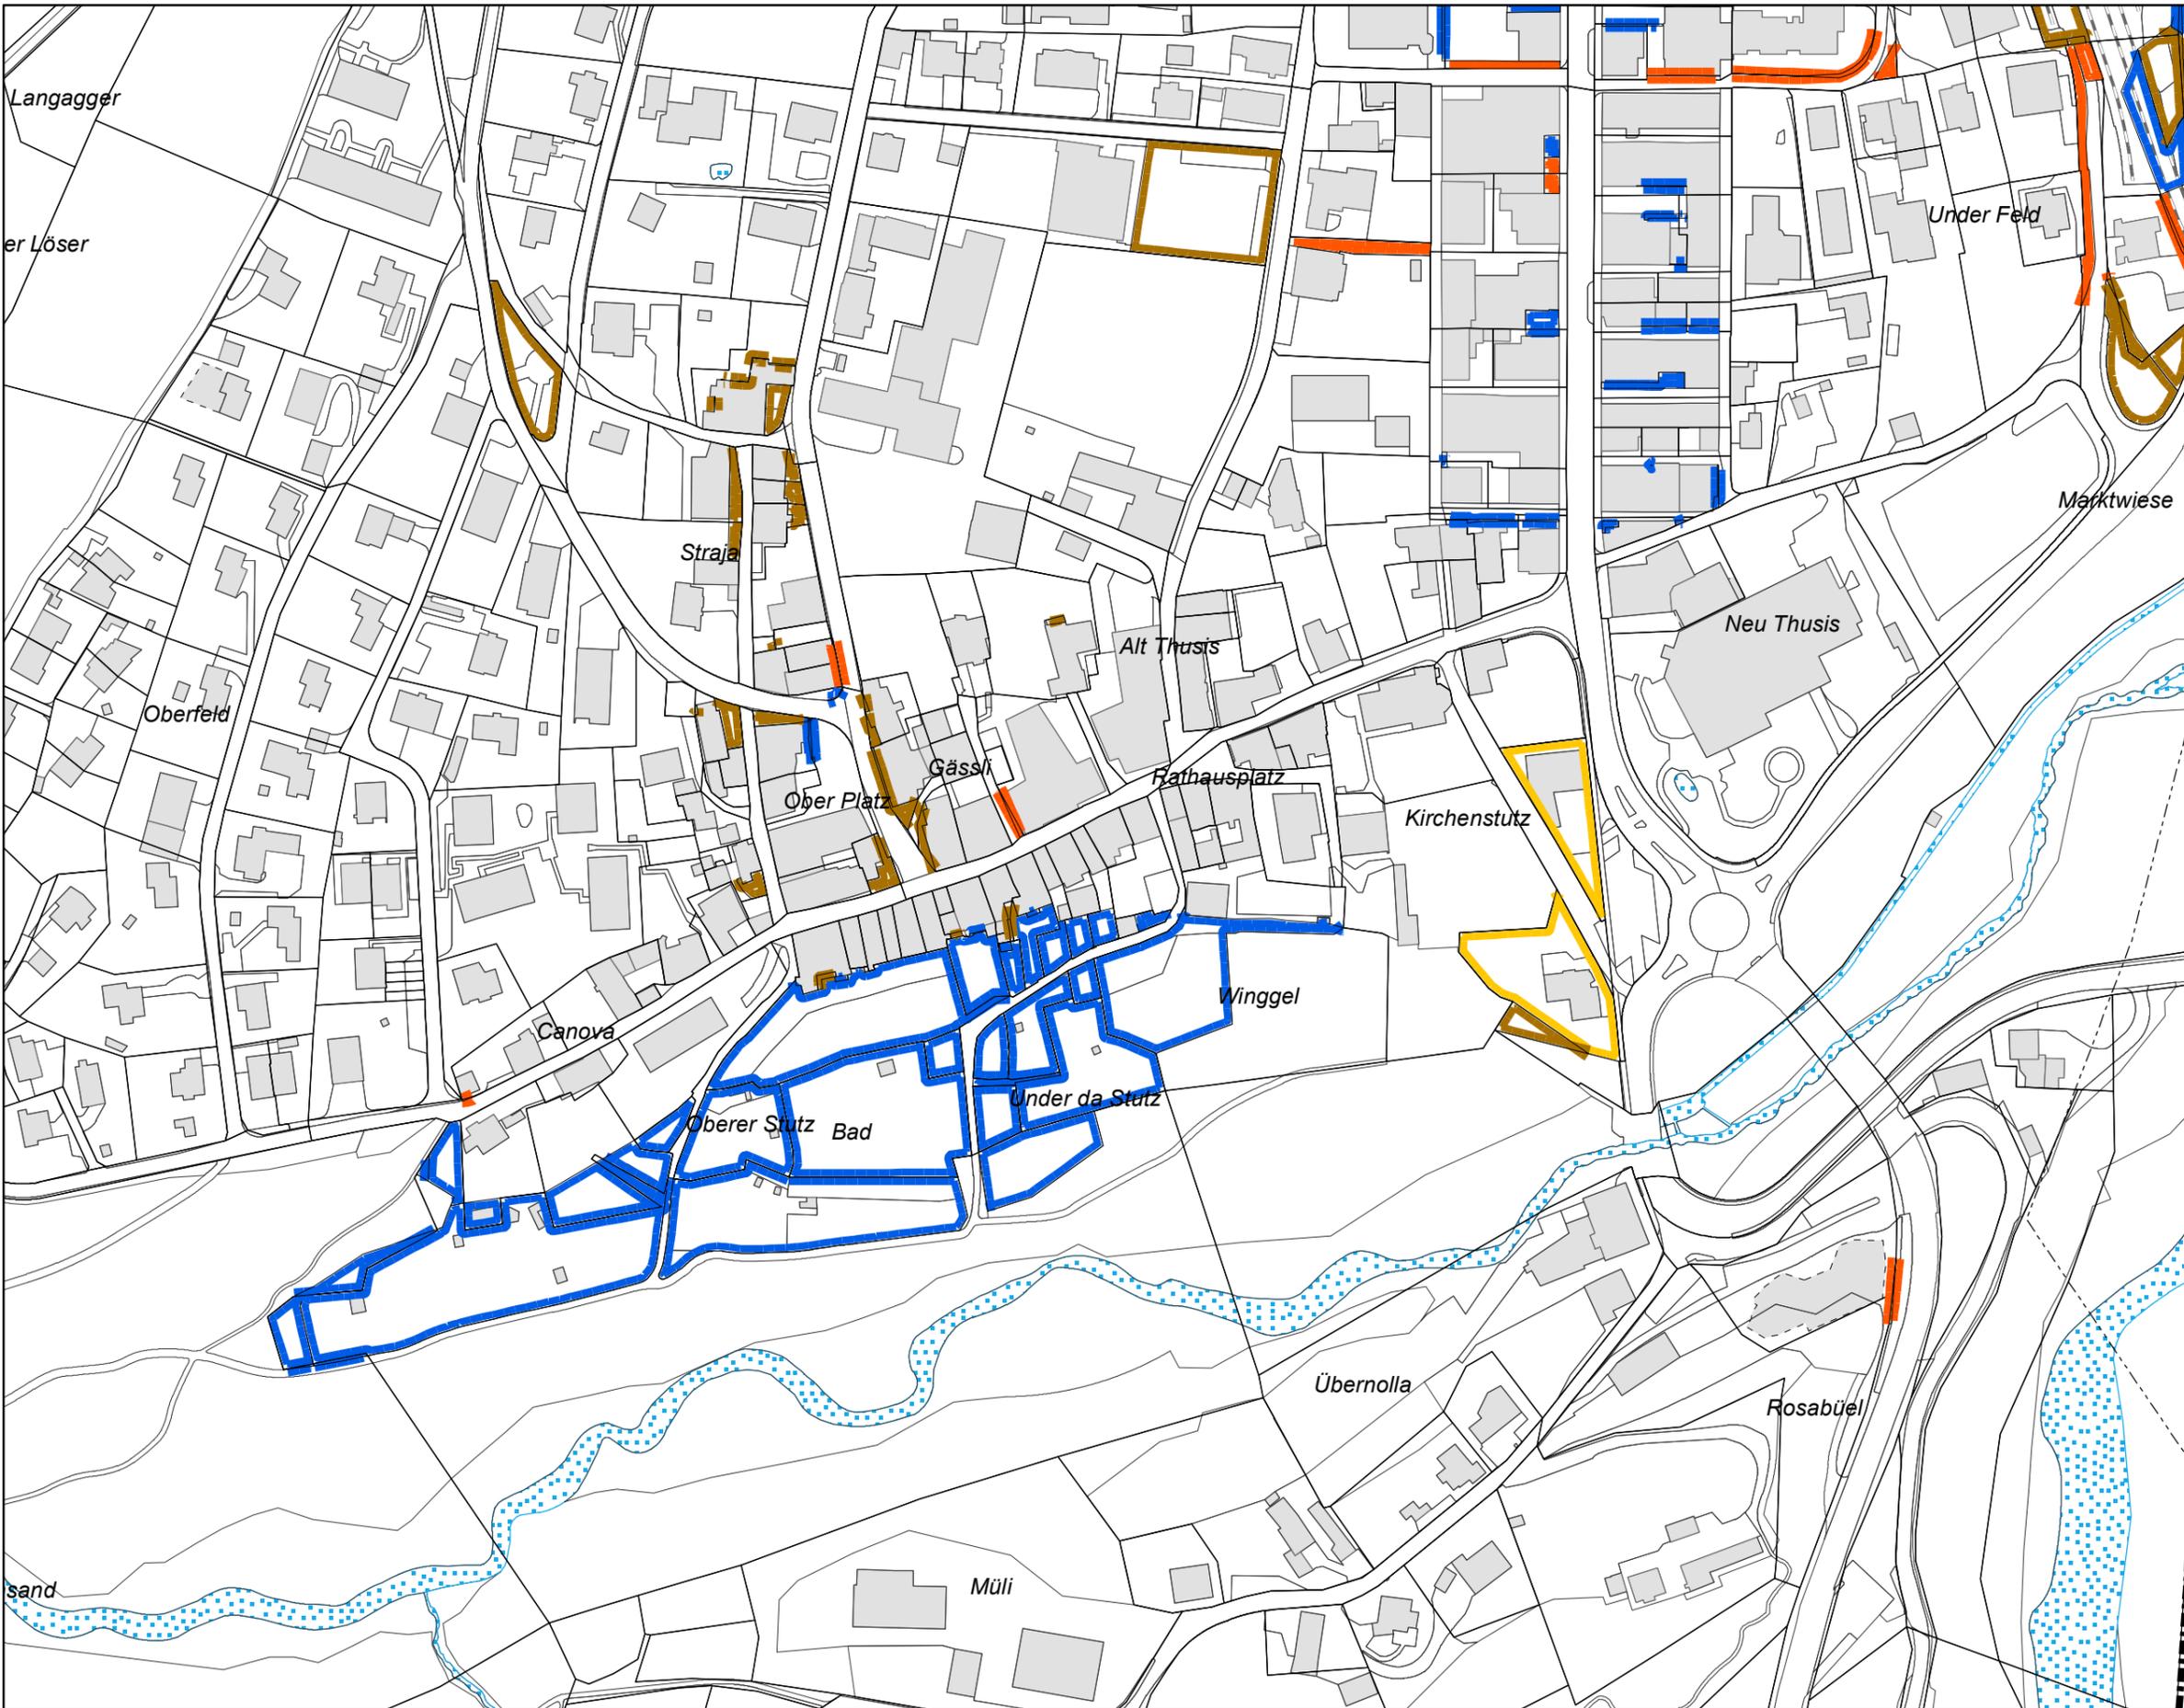

- Planungsmassnahmen
-  Einzonungsflächen nicht abgabepflichtig
 -  Einzonungsflächen abgabepflichtig
 -  Auszonungsflächen
 -  Um- / Aufzonungsflächen nicht abgabepflichtig
 -  Um- / Aufzonungsflächen abgabepflichtig
 -  gesetzlich sichergestellte Verfügbarkeit

