


Planausschnitte Fraktion Thusis, 26.08.2024

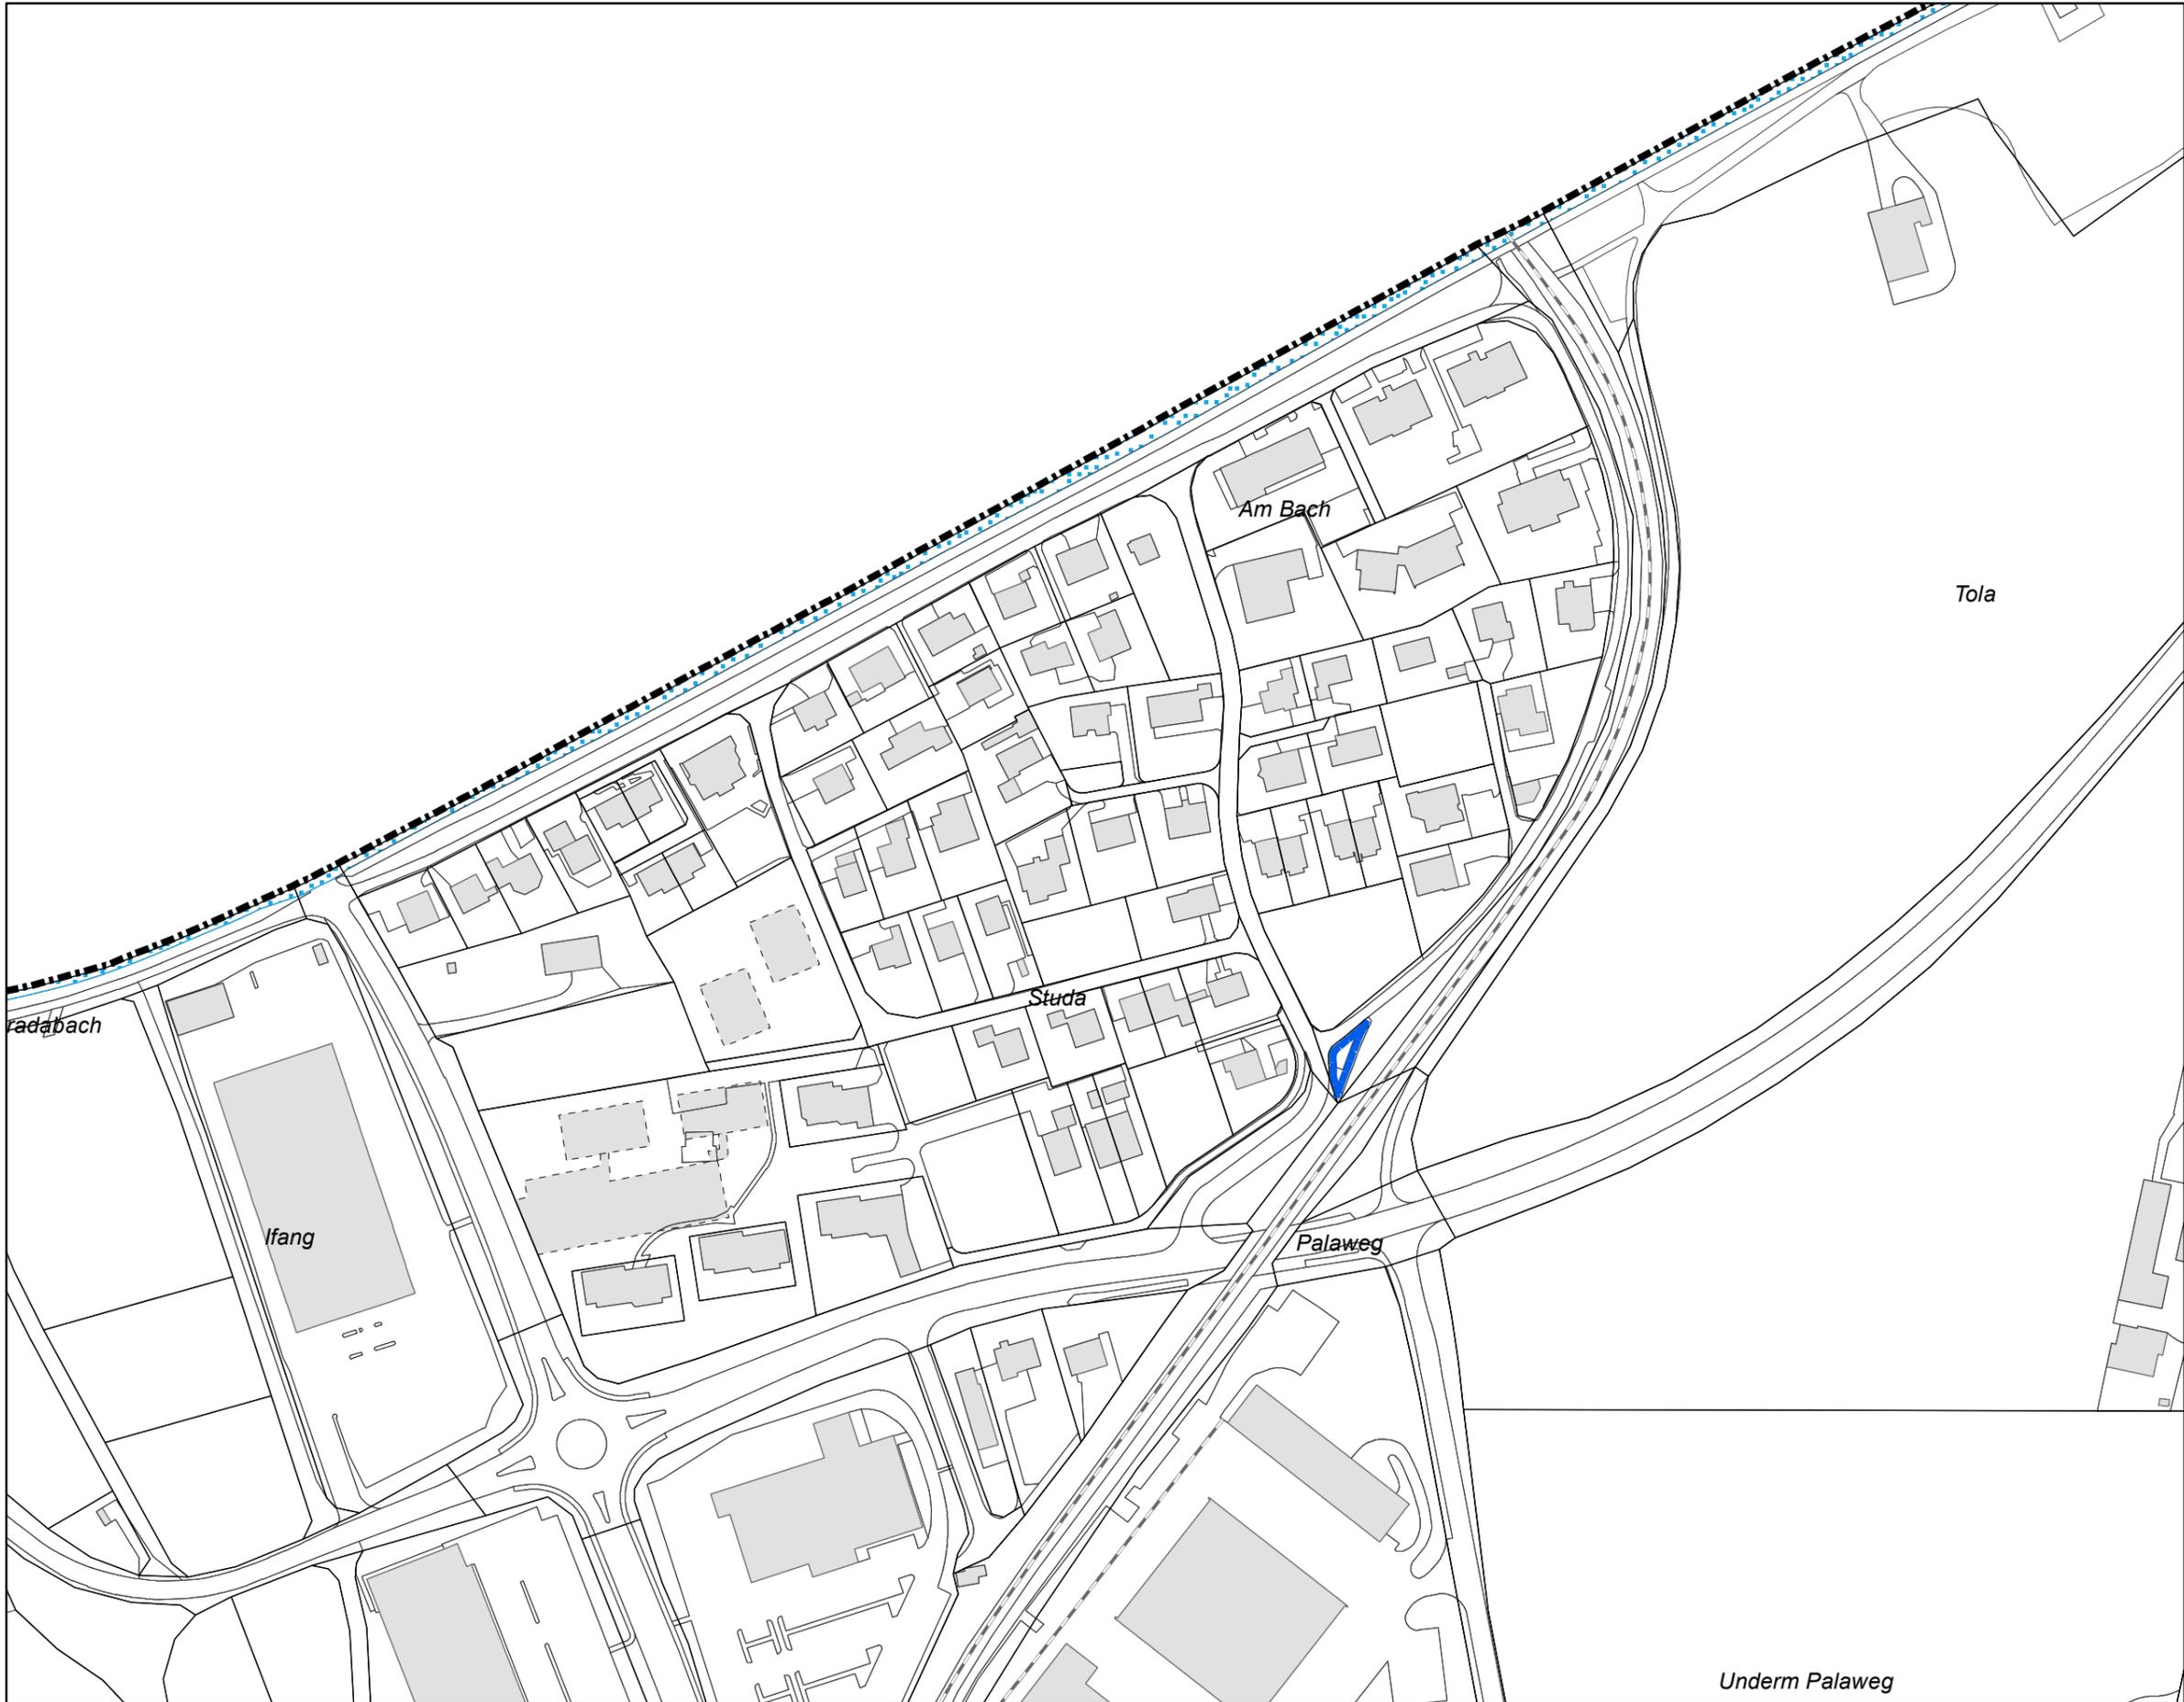

Planungsmassnahmen

-  Einzonungsflächen nicht abgabepflichtig
-  Einzonungsflächen abgabepflichtig
-  Auszonungsflächen
-  Um- / Aufzonungsflächen nicht abgabepflichtig
-  Um- / Aufzonungsflächen abgabepflichtig
-  gesetzlich sichergestellte Verfügbarkeit



1:2'000

Plangrundlage:  
Amtliche Vermessung (AV), Kanton Graubünden, 06. Mai 2024

Uderm Palaweg