



**Ausschnitt Rodung Sportplatz**

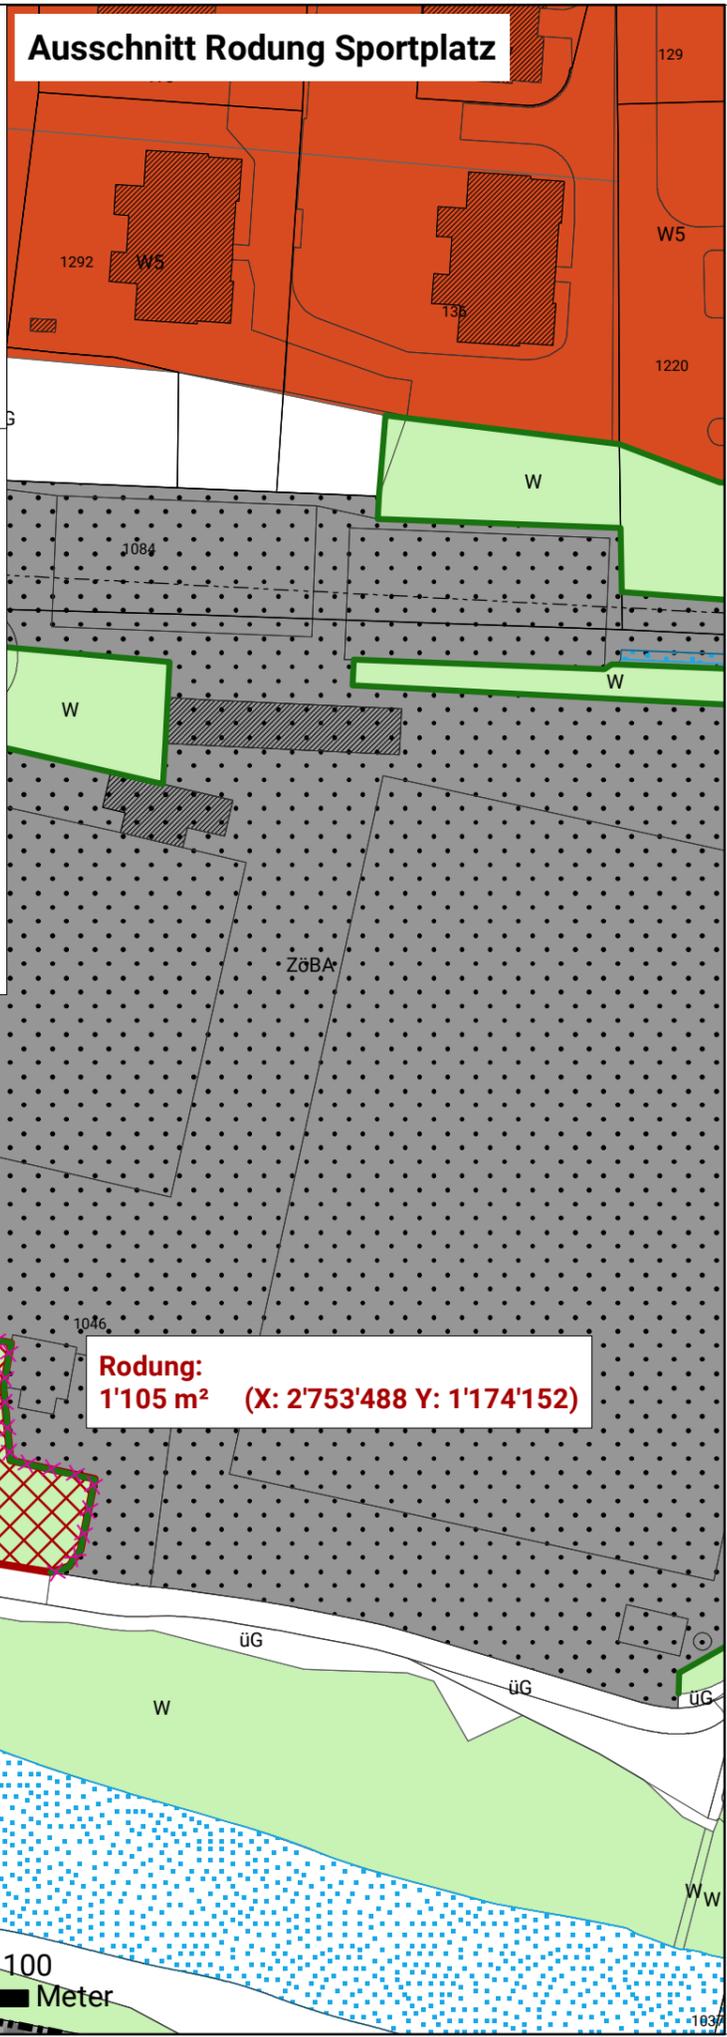

**Ausschnitt Ersatzmassnahmen Crapteig**

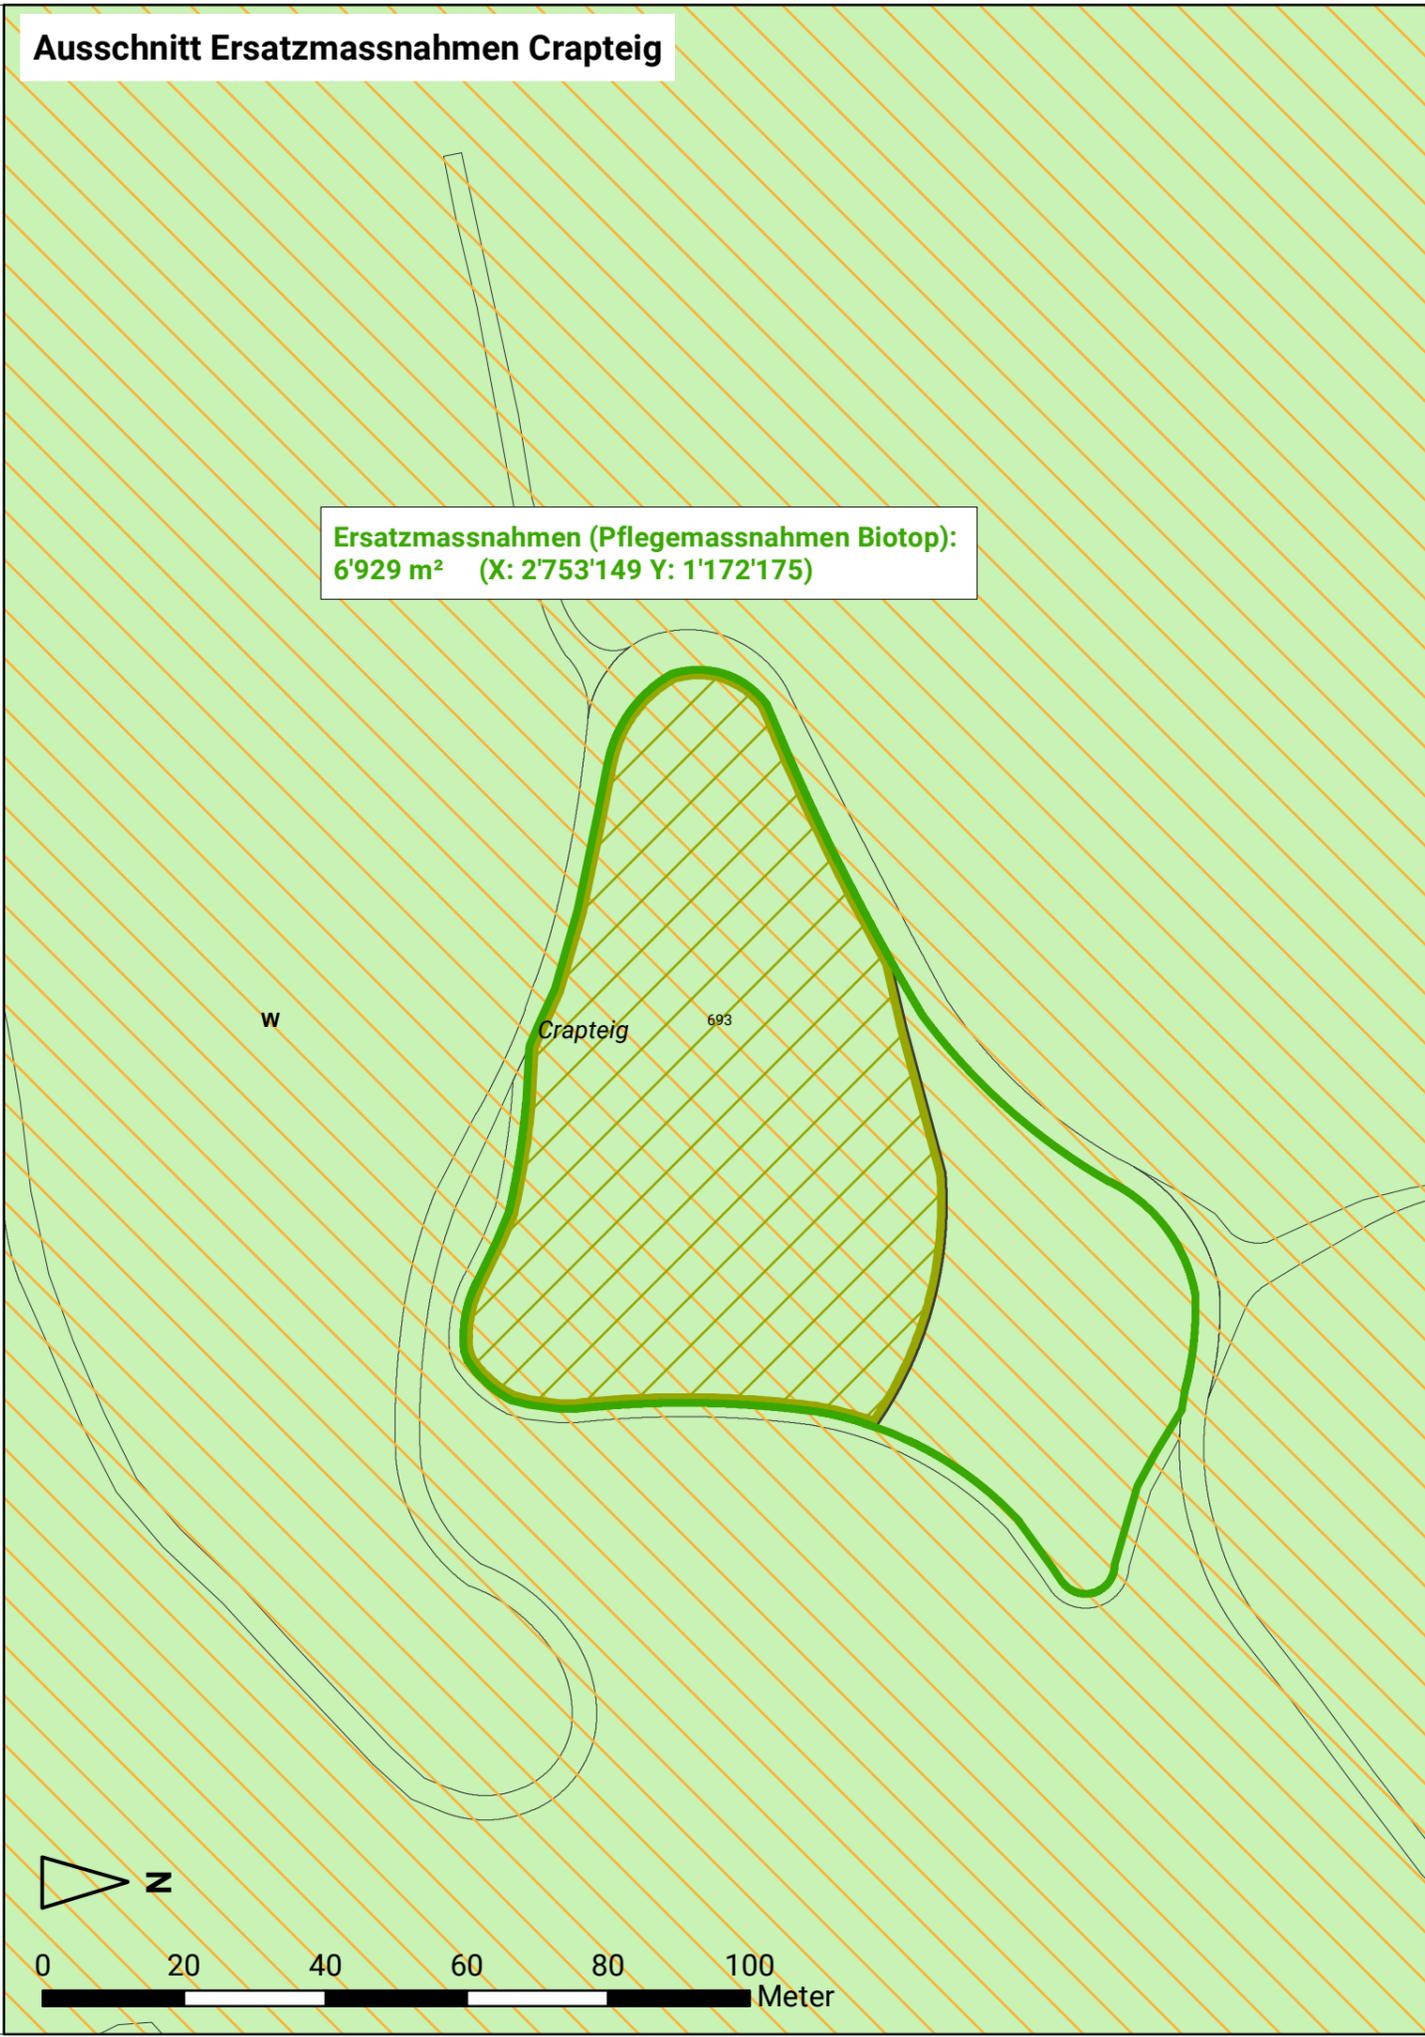

**Massnahmen im Zusammenhang mit Rodung**

-  Rodungen im Zusammenhang mit Gesamtrevision Ortsplanung
-  Ersatzmassnahmen für die Rodung (Pfleagemassnahmen Biotop)

**Orientierende Darstellungen (Inhalte Revision Ortsplanung)**

-  Wohnzone 5
-  Zone für öffentliche Bauten und Anlagen ES III
-  Wald (aktualisierter Waldumriss gemäss AWN)
-  Übriges Gemeindegebiet
-  Landschaftsschutzzone
-  Naturschutzzone
-  Waldfeststellung (rechtskräftig/neu)
-  Waldfeststellung aufzuheben

**Planinformationen**

Grösse: A3  
Gezeichnet: LG/Kö  
Kontrolliert: ME  
Plangrundlage: Amtliche Vermessung (AV), Kanton Graubünden, 17.05.2022  
Plotfile: V:\483\_Thesis\09\_Revision\_Nutzungsplanung\1\_mst1\5\_Beschlussfassung\_Urnen\Rodung\Rodungsfleichen\_Detailpläne.mxd

