

Rodungsgesuch
Sport- und Freizeitanlagen,
Revision Ortsplanung Thusis

Übersichtskarte, Mst. 1: 25'000

Beschlussfassung Urmengemeinde

Auftrag Nr. 483-09

Datum: 26. August 2024

R+K

Raumplanung AG

Poststrasse 4

8808 Pfäffikon SZ

T 055 415 00 15

Im Aeuil 3

7304 Maienfeld GR

T 081 302 75 80

Oberalpstrasse 81


6490 Andermatt UR

T 041 887 00 27

info@rkplaner.ch

www.rkplaner.ch

Plangrundlage: Landeskarte 1: 25'000 Swisstopo, 07.10.2022
Plotfile: V:\681_Thusis\09_Revision_Ortsplanung\1_mst1_25k_Beschlussfassung_Urmengemeinde\Rodung\Übersichtskarte_1st_Rodungsgesuche_Parkein_und_Ferrenweg_und_Parkering.mxd

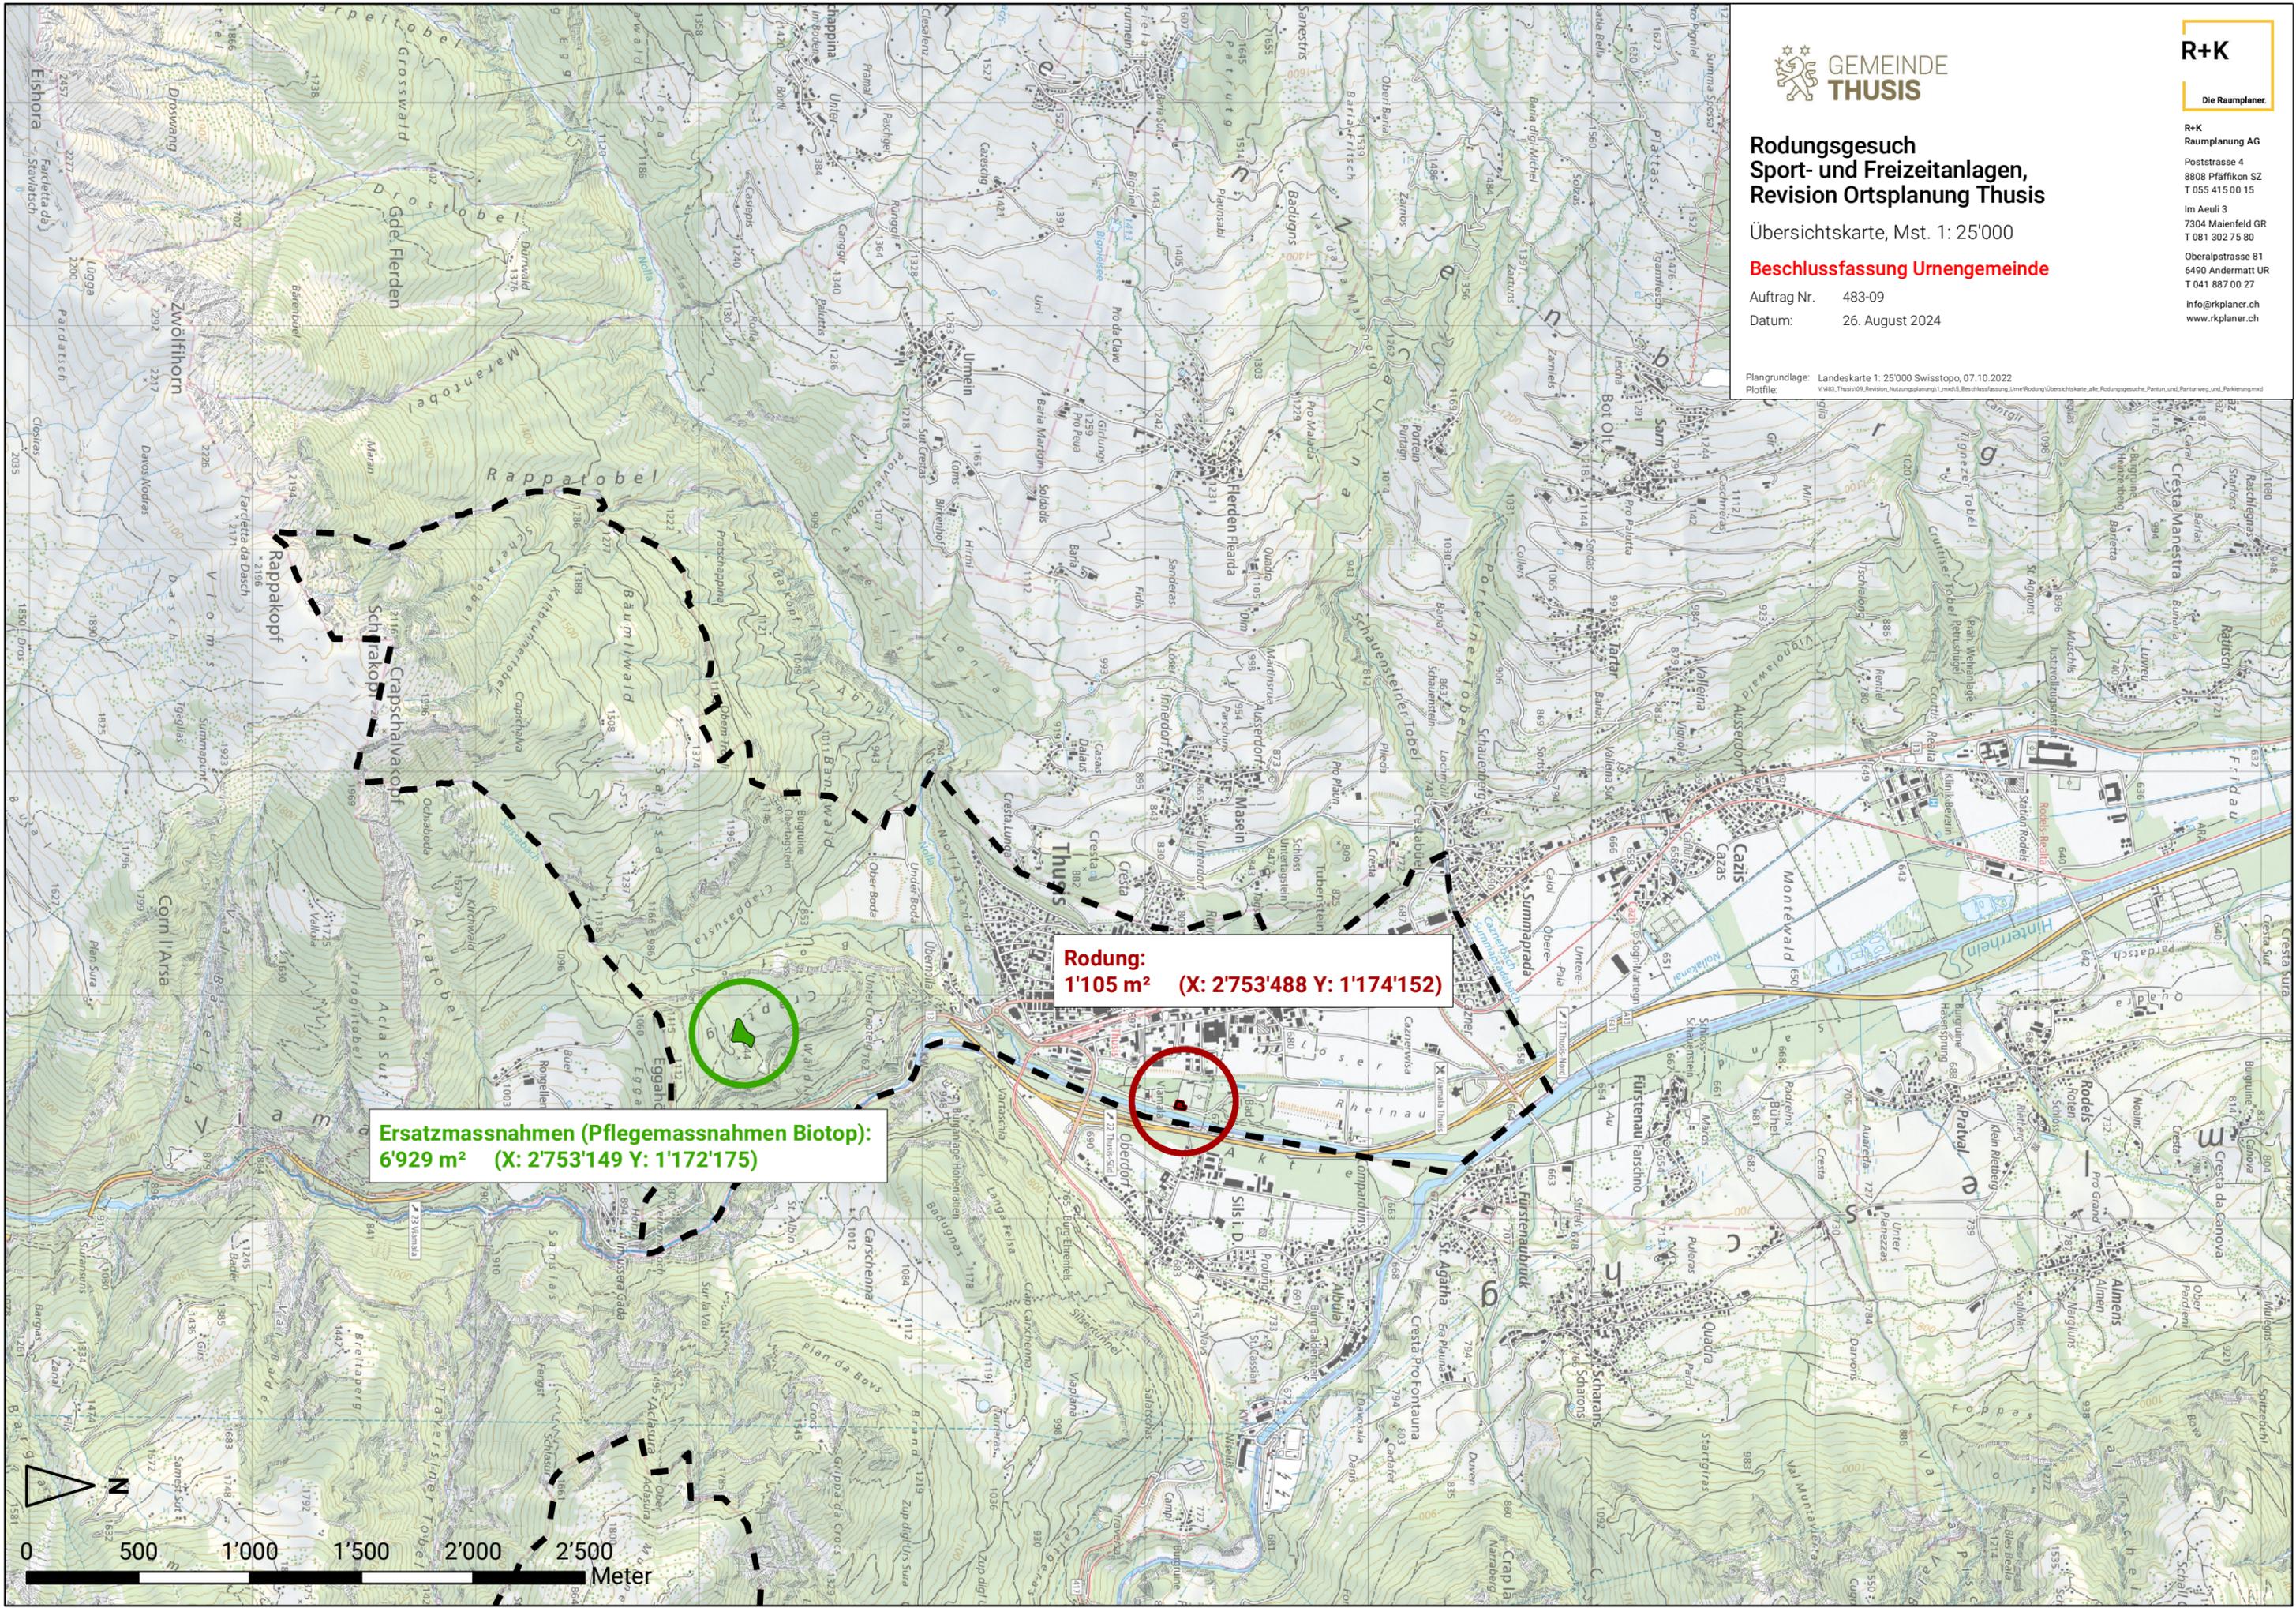

Ersatzmassnahmen (Pfleagemassnahmen Biotop):
6'929 m² (X: 2'753'149 Y: 1'172'175)

Rodung:
1'105 m² (X: 2'753'488 Y: 1'174'152)

