GEMEINDE THUSIS

Quartierplan Ober Ruvria

Anhang 2: Überprüfung Anstosslängen

Mst. 1:500

zweite öffentliche Auflage

R+K

Die Raumplaner.

R+K Büro für Raumplanung AG

Poststrasse 4
8808 Pfäffikon SZ
T 055 415 00 15

Im Aeuli 3
7304 Maienfeld GR
T 081 302 75 80

Oberalpstrasse 81
6490 Andermatt UR
T 041 887 00 27

info@rkplaner.ch
www.rkplaner.ch

Blumenthal
Advokatur

483-01-12
16. August 2023

Vom Gemeinderat erlassen am .....

Der Gemeindeammann ..... Leiter Kanzlei

.....

Öffentliche Auflage vom ..... bis am .....

Planinformationen

Kontrolliert: ME **Gezeichnet:** Kö/aw **Grösse:** 30/63

Plangrundlage: Digitale Vermessungsdaten, Geoshop GR, 09.01.2023

Plotfile: P:\483_Thusis\01_Beratung\12_Quartierplan Ober Ruvria\thu_pruefung_anstosslängen_plotfile.dwg

Planinhalte
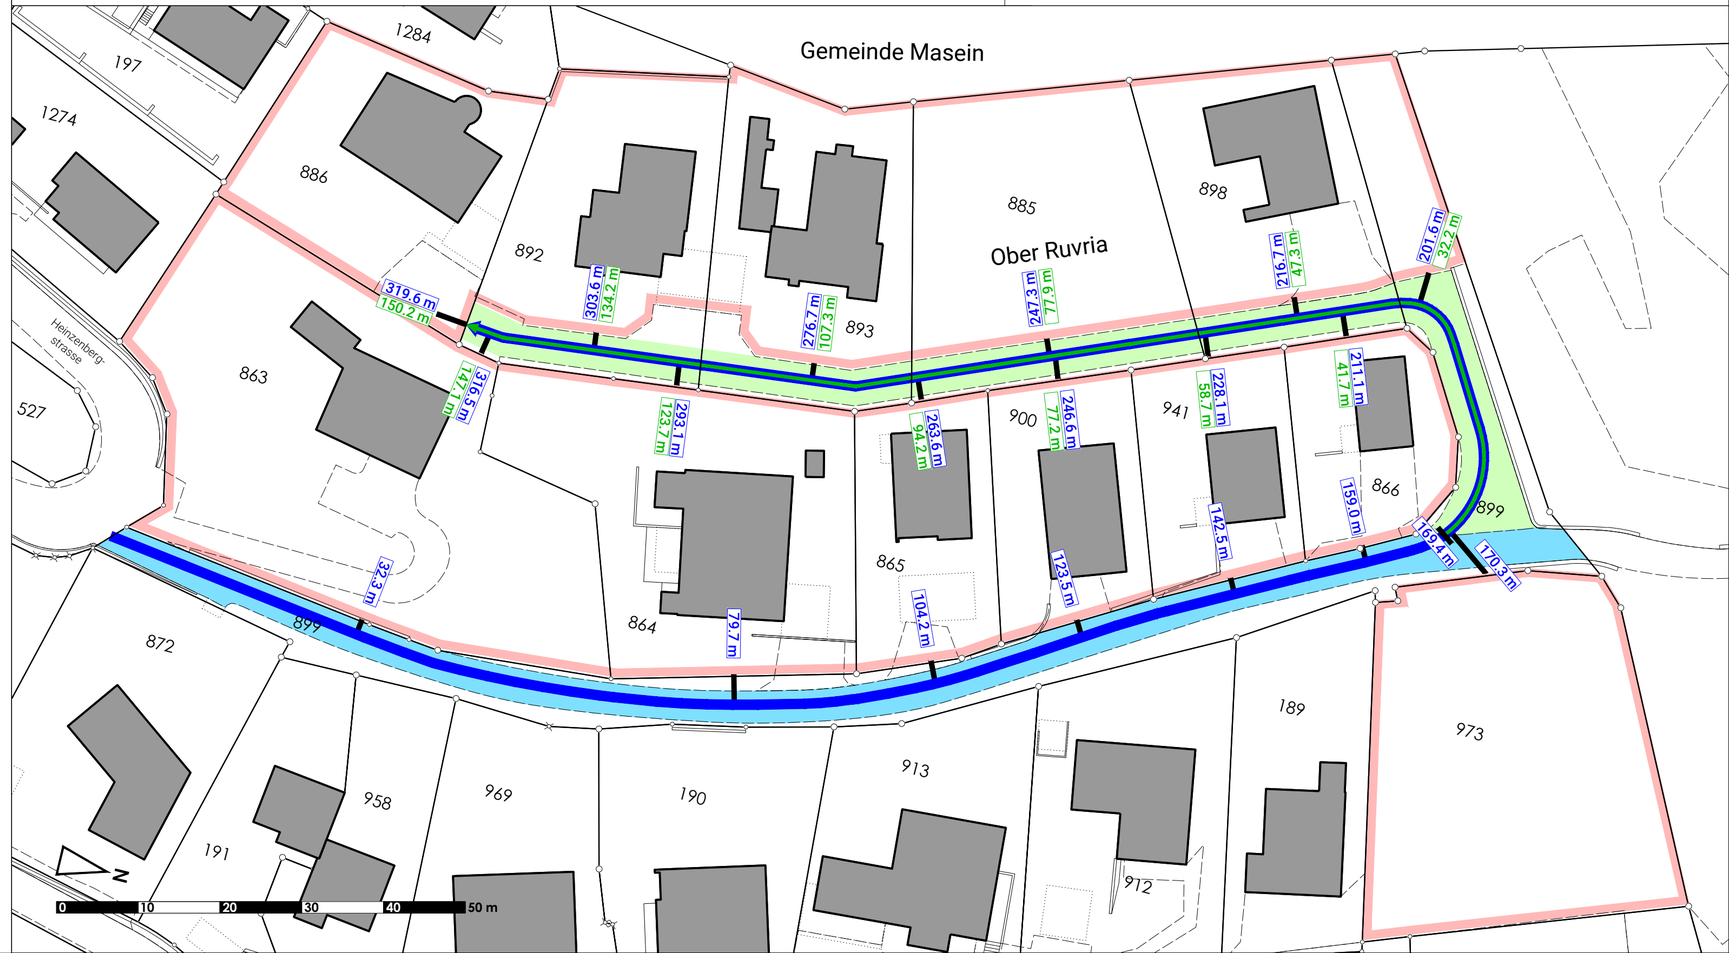
- Massgebende Parzellen
- Parzellenmitte entlang Strasseachse (massgebend für Anstosslänge)
- 34.9 m — Anstosslänge entlang blauer Achse (gemessen entlang blauer Strassenachse bis zur Einfahrt in die Heinzerbergstrasse)
- 34.9 m — Anstosslänge entlang grüner Achse (gemessen entlang grüner Strassenachse, nur oberer Abschnitt)
- Abgrenzung oberer Strassenabschnitt
- Abgrenzung unterer Strassenabschnitt
- Gebäude
- Parzellengrenze